SIMBOLO	DESCRIZIONE
SN	SCARICO ACQUE NERE
SM	SCARICO ACQUE METEORICHE
SO	SCARICO ACQUE OLEOSE
SG	SCARICO ACQUE GLICOLATE
AFS	ADDUZIONE ACQUA FREDDA SANITARIA

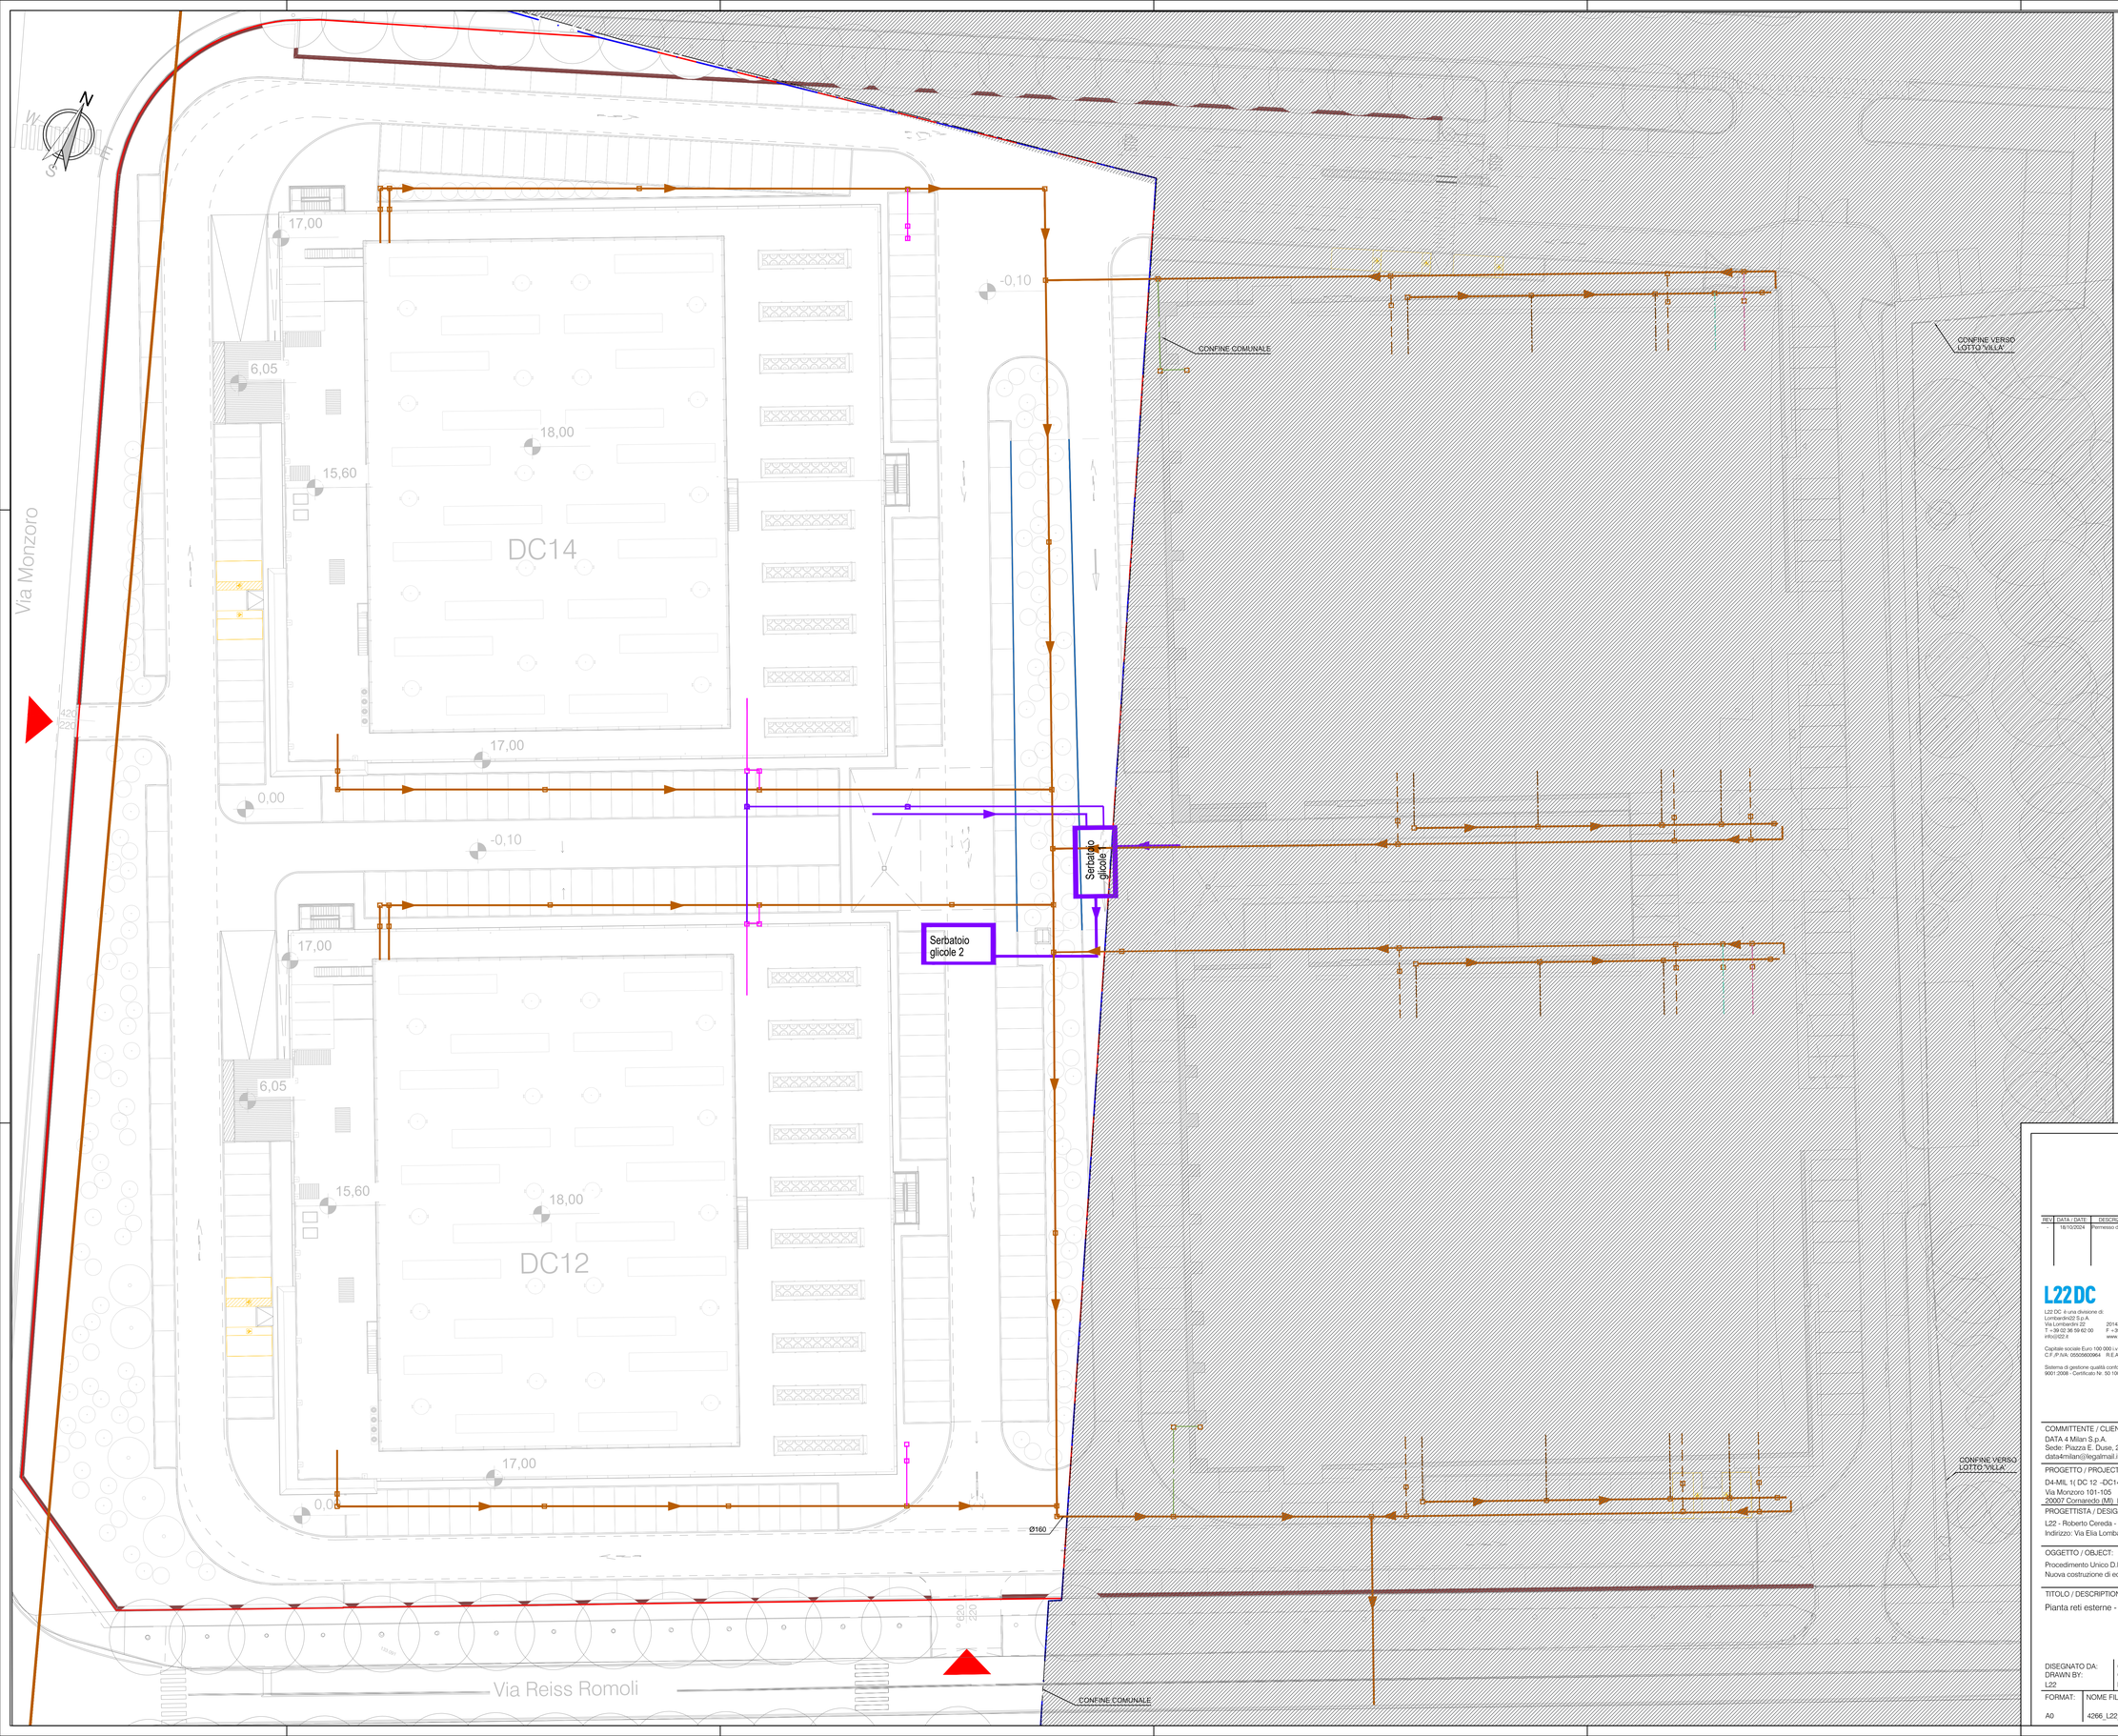

IL RICHIEDENTE | IL PROGETTISTA

REV	DATA / DATE	DESCRIZIONE / DESCRIPTION:
-	18/10/2024	Permesso di costruire

L22DC

L22 DC è una divisione di Lombardini22 S.p.A.
Via Lombardini 22 — 20143 Milano, Italia
T +39 02 36 59 62 00 — F +39 02 83 20 13 97
info@l22.it — www.l22.it

Capitale sociale Euro 100 000 i.v.
C.F./P.IVA: 05505600964 R.E.A. 1827099

Sistema di gestione qualità conforme alla UNI EN ISO 9001:2008 - Certificato Nr. 50 100 8319 da TÜV Italia

CAP INGELEC
INGÉNIERIE & ASSISTANCE
Monitoring Progettazione Impiantistica

Bât. ORGANDI
Esplanade Miriam Makeba
18 allée Gerda Taro
69100 VILLEURBANNE - France

Tel : +33 (0)4 37 40 00 70

e-mail: capingelec69@capingelec.com
Internet : www.capingelec.com

COMMITTENTE / CLIENT:
DATA 4 Milan S.p.A.
Sede: Piazza E. Duse, 2, 20122 Milano
data4milan@legalmail.it

PROGETTO / PROJECT:
D4-MIL 1(DC 12 -DC14)- Nuovi edifici produttivi ad uso Data Center
Via Monzoro 101-105
20007 Cornaredo (MI) ITALY

PROGETTISTA / DESIGNER:
L22 - Roberto Cereda - Iscritto all'Ordine degli Ingegneri di Brescia n°2609
Indirizzo: Via Elia Lombardini 22, 20143, Milano - Mail: ufficio.tecnico@l22.it - Pec: lombardini22@legalmail.it

OGGETTO / OBJECT:
Procedimento Unico D.P.R 160/2010 art. 7_L.R. 12/2005 art. 97
Nuova costruzione di edificio produttivo ad uso Data Center

TITOLO / DESCRIPTION:
Pianta reti esterne - scarichi nere

DISEGNATO DA: DRAWN BY:	CONTROLLATO DA: CHECKED BY:	DATA/ DATE:	SCALA / SCALE:	DATA REV.:
L22	L22	18/10/24	1:250	-

FORMAT:	NOME FILE / FILE NAME:	COMMESSA / JOB:	TAVOLA / DRAWING:	REV.:
A0	4266_L22_AM-0007	4266	AM-0007	-

© Lombardini22 S.p.A. ES DT (rev.) (L.663/41 Art.2575)